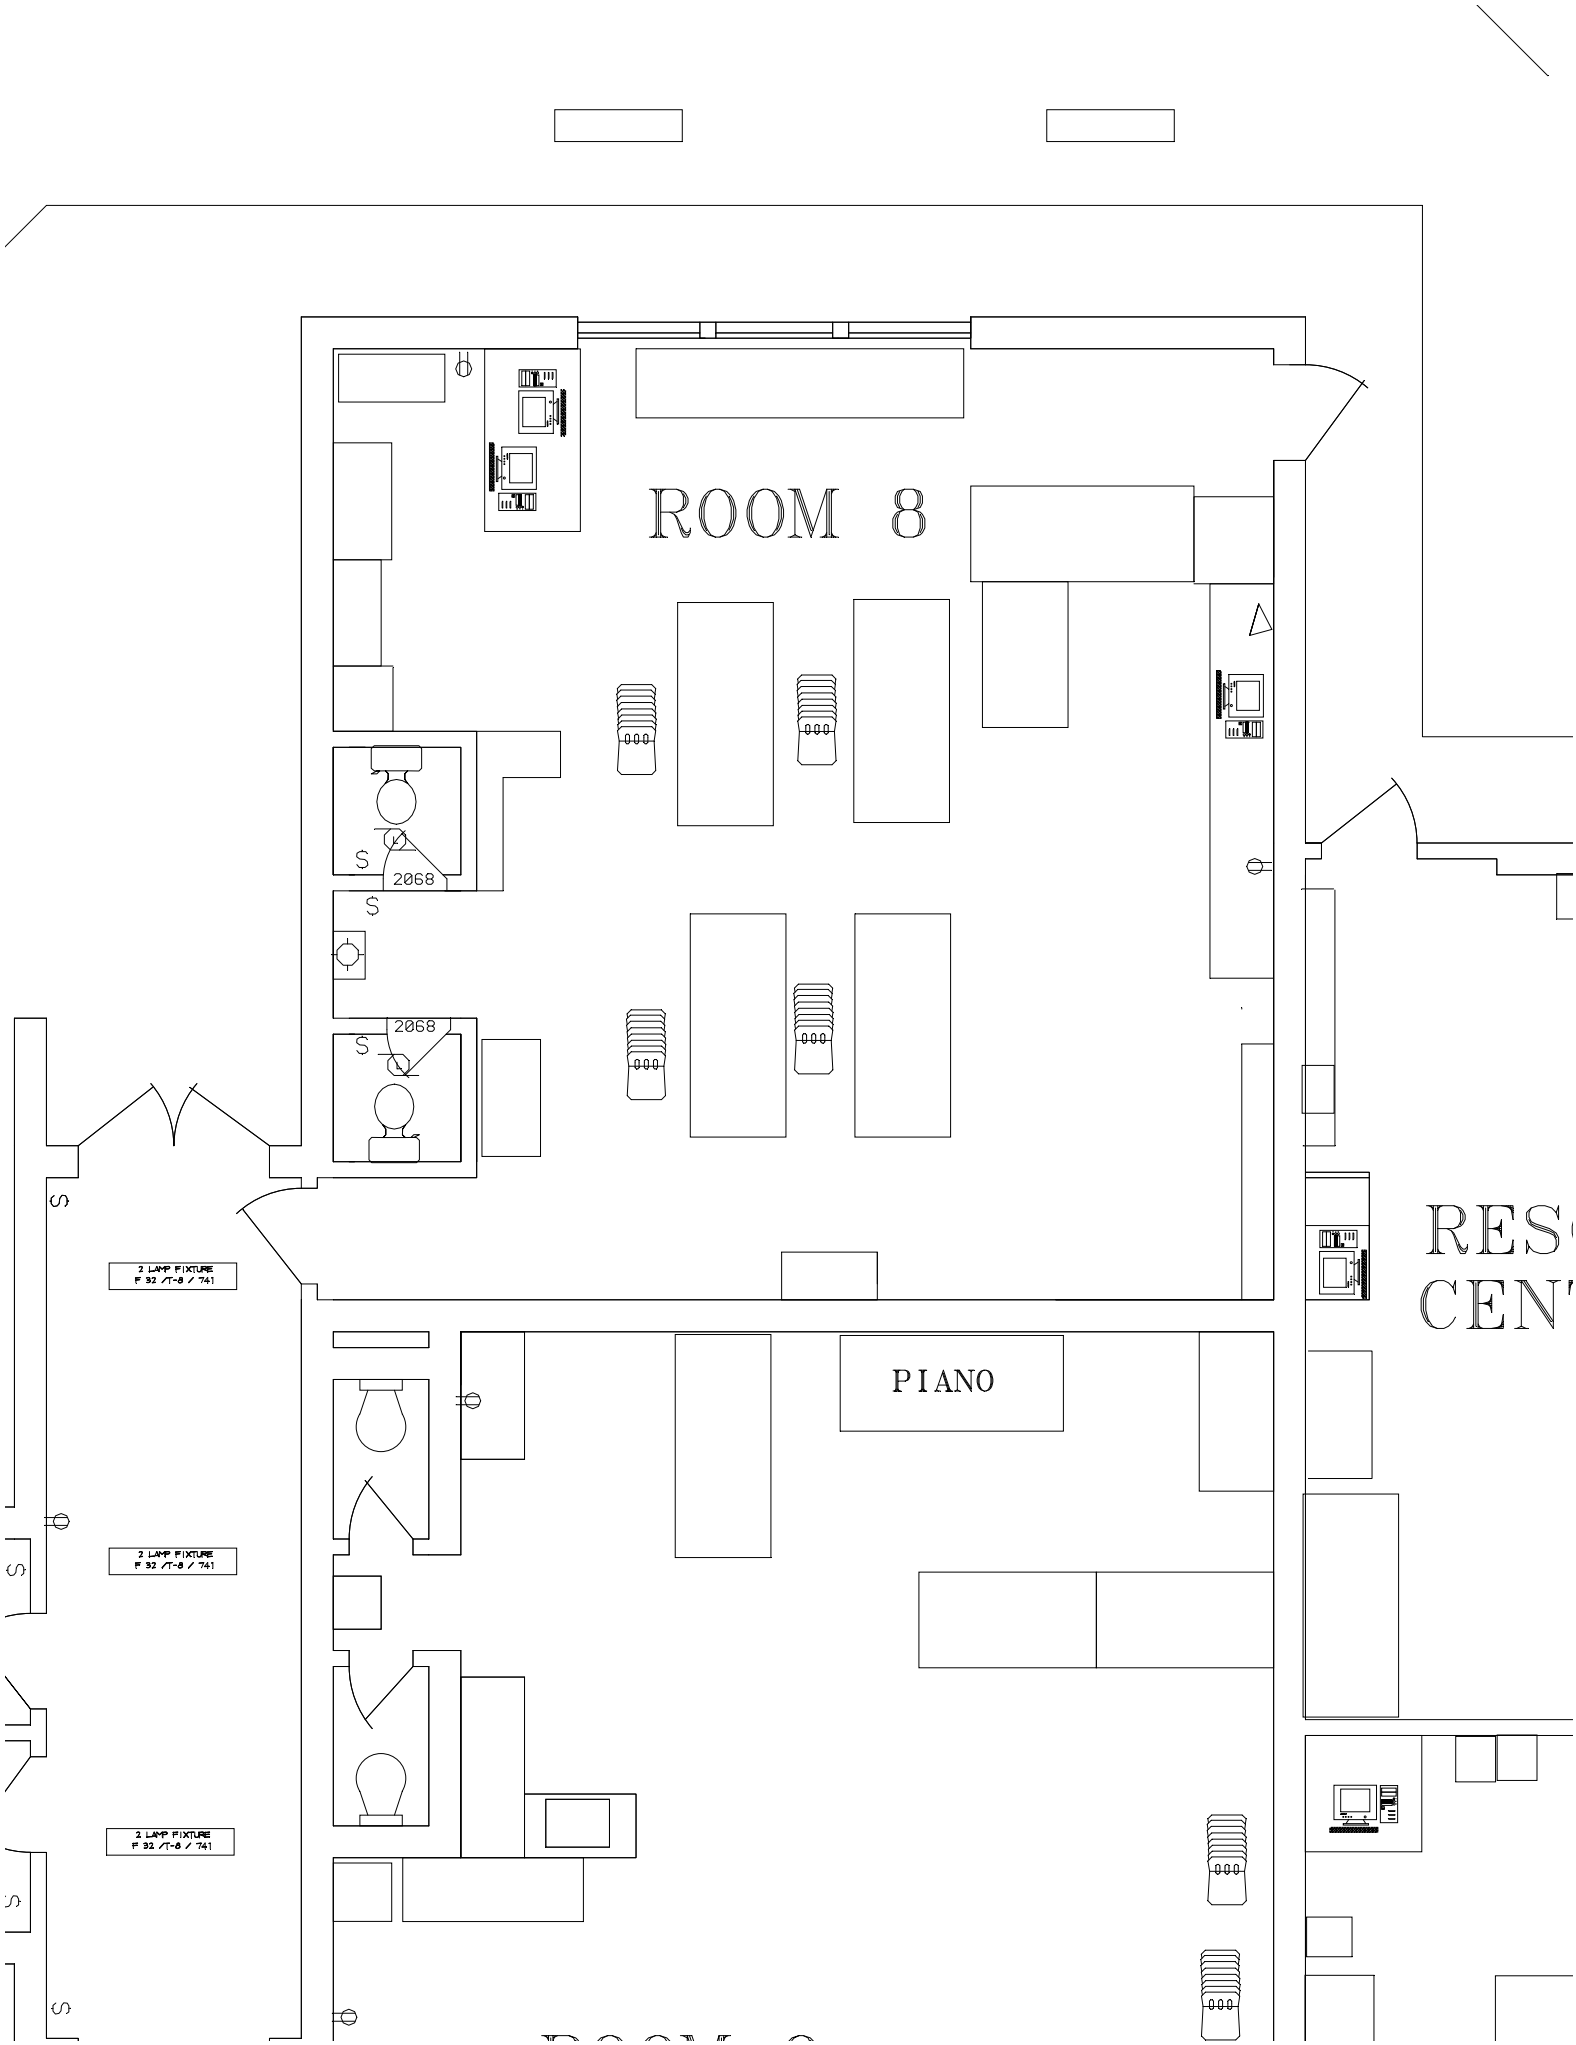
ROOM 8
2068
2068
S
S
S
S
S
S
2 LAMP FIXTURE
F 32 /T-8 / 741
2 LAMP FIXTURE
F 32 /T-8 / 741
2 LAMP FIXTURE
F 32 /T-8 / 741
PIANO